


# Rzut piętra skala 1:50

STANOWISKO PROJEKTOWE  
**PERFEKT**  
 ul. Nowy Rynek 17  
 87-500 RYPIN

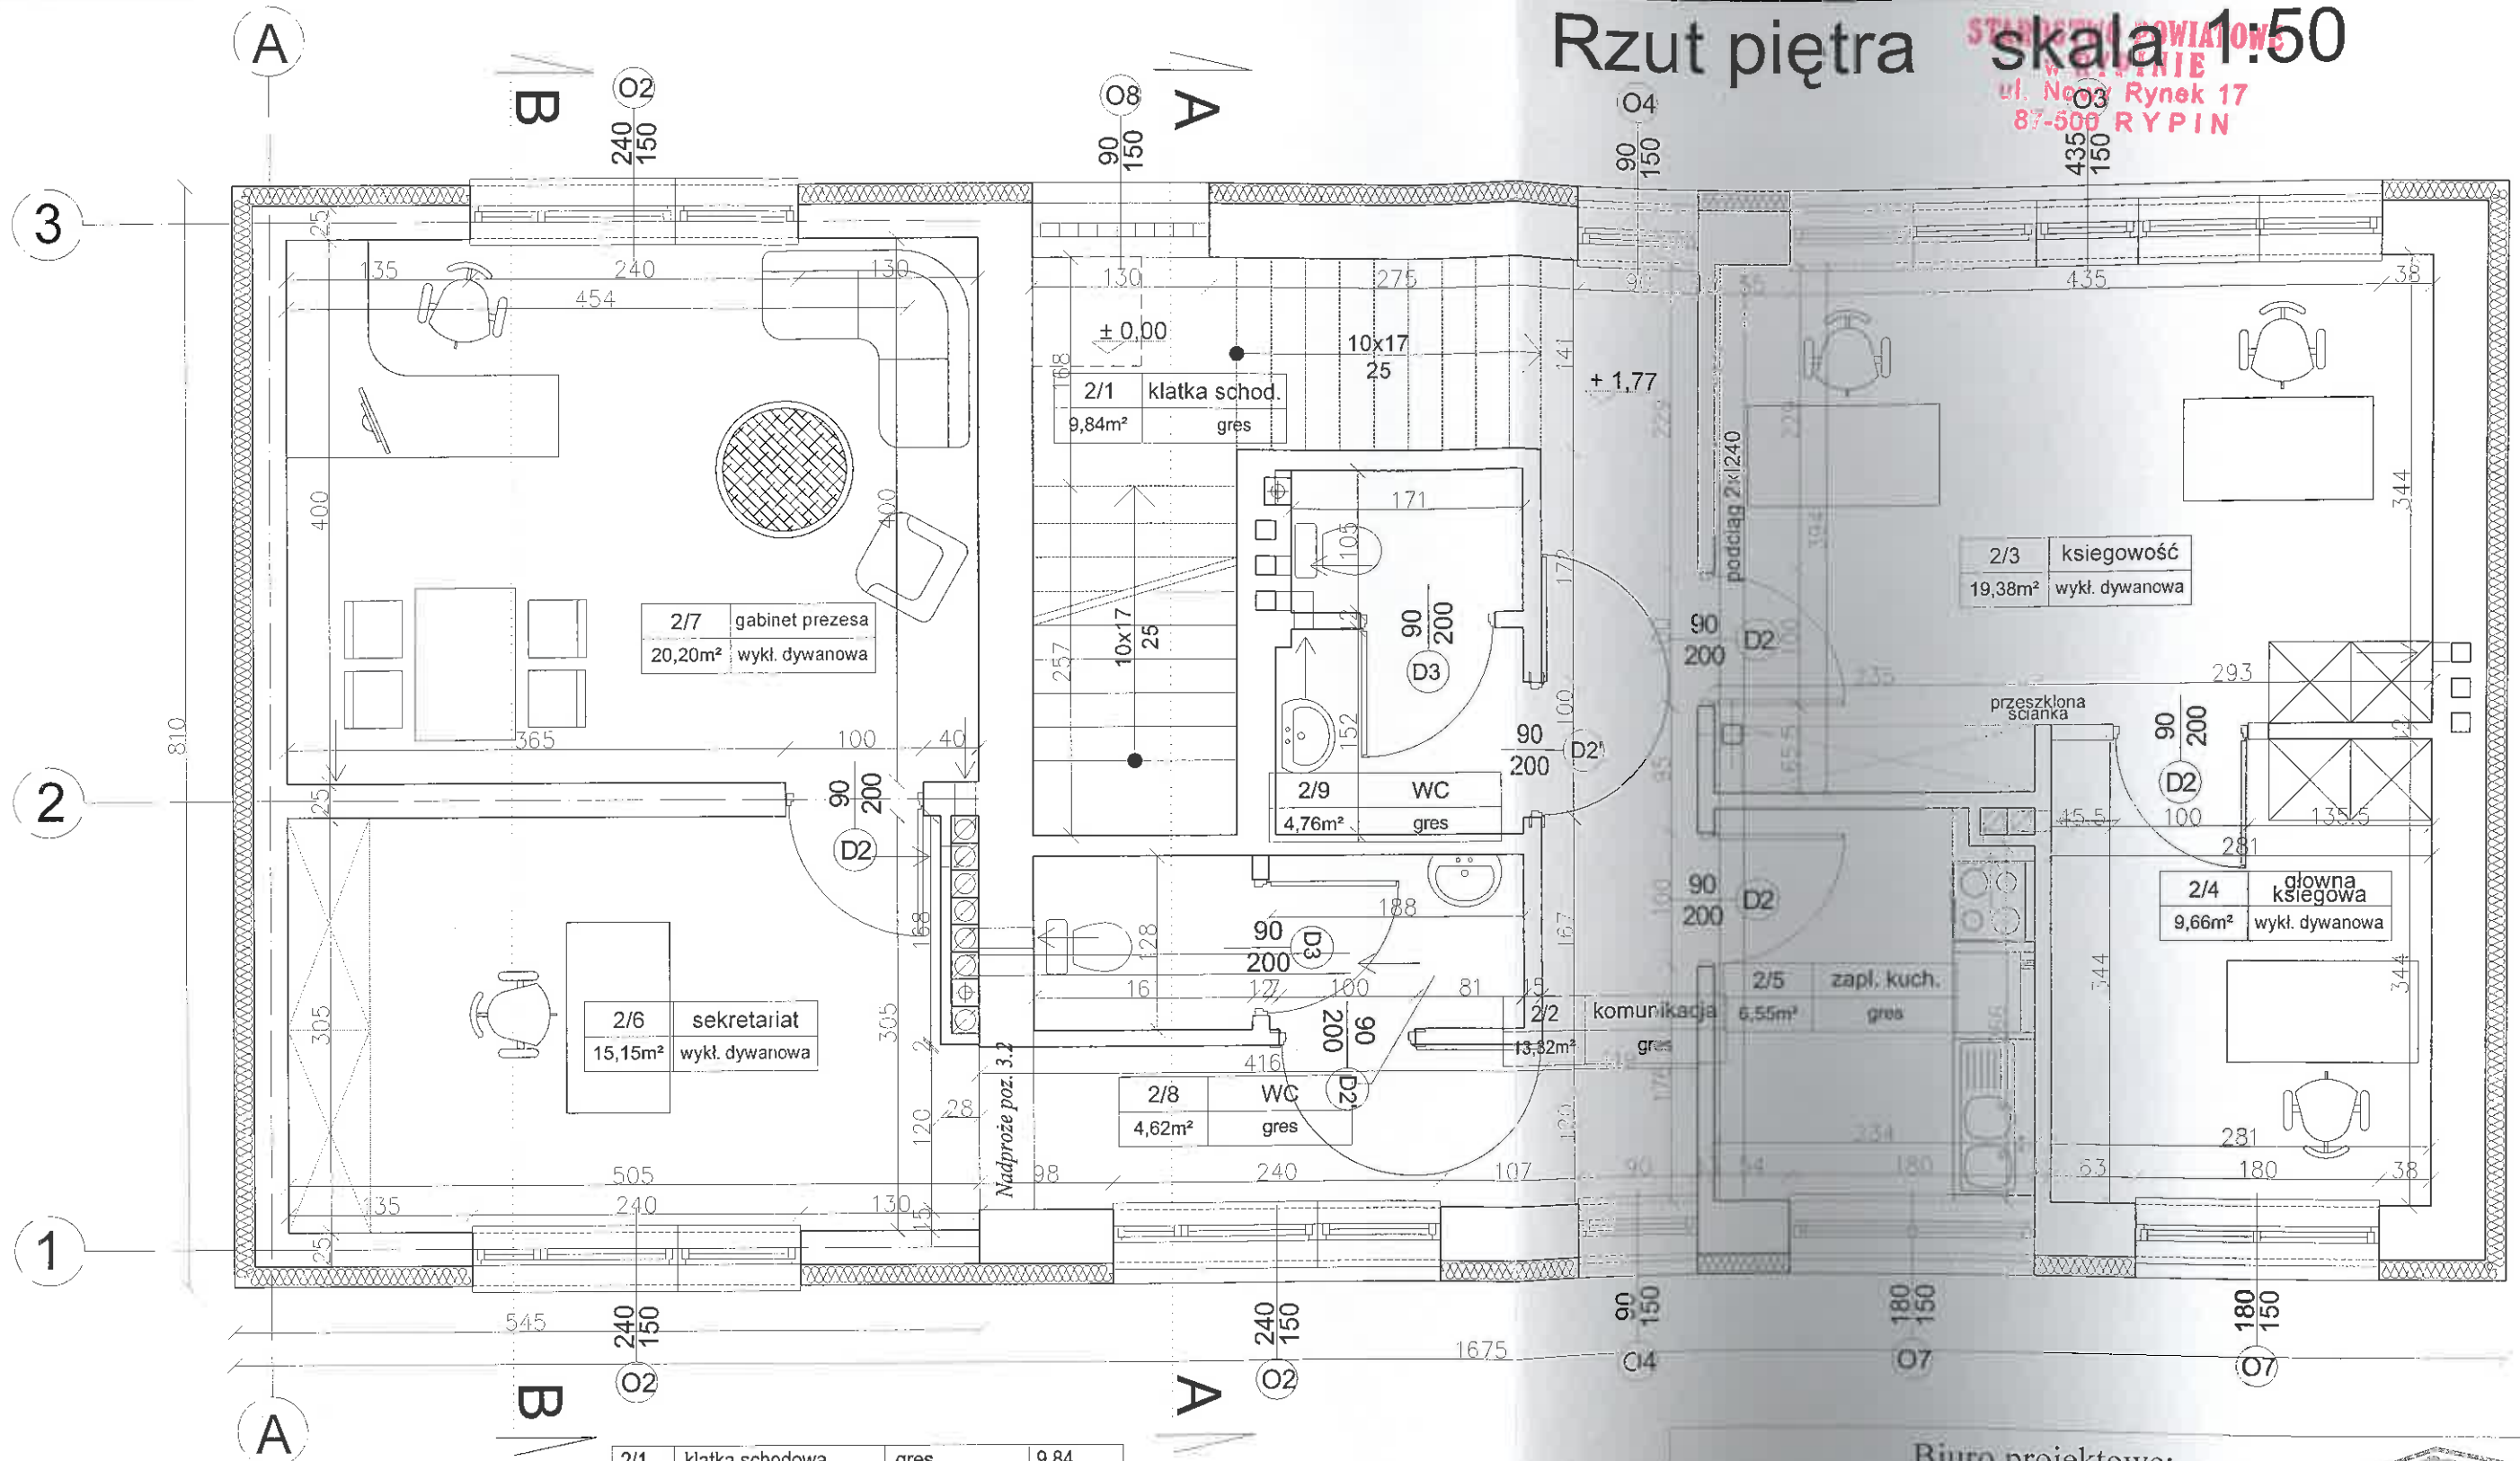

2/1	klatka schodowa	gres	9,84
2/2	komunikacja	gres	13,32
2/3	ksiegowość	wykl. dywan.	19,38
2/4	gabinet księgowej	wykl. dywan.	9,66
2/5	zaplecze kuchenne	gres	6,55
2/6	sekretariat	wykl. dywan.	15,15
2/7	gabinet prezesa	wykl. dywan.	20,20
2/8	WC	gres	4,76
2/9	WC	gres	4,62

2/-	Suma pow.		103,48m <sup>2</sup>
-----	-----------	--	----------------------

Biuro projektowe:  
**NIERUCHOMOŚCI PERFEKT**

rysunek: **Rzut piętra** SKALA 1:50

Architekt	mgr inż. arch. Krzysztof Zakrzewski	Nr uprawnień	GP. I. 7342/135/TO/94
Konstruktor	dr inż. Iwona Brządkiewicz		KUP/1/POOK/03
Asystent projektanta	mgr inż. Marcin Malinowski		

Obiekt: Budynek biurowy - przebudowa i dobudowa.  
 Rypin ul. M. Reja

Rys. nr: **3**