


Rzut przyziemia

STAROSTWO POWIATOWE
w Rypinie
ul. Nowy Rynek 17
87-500 RYPIN

skala 1:50

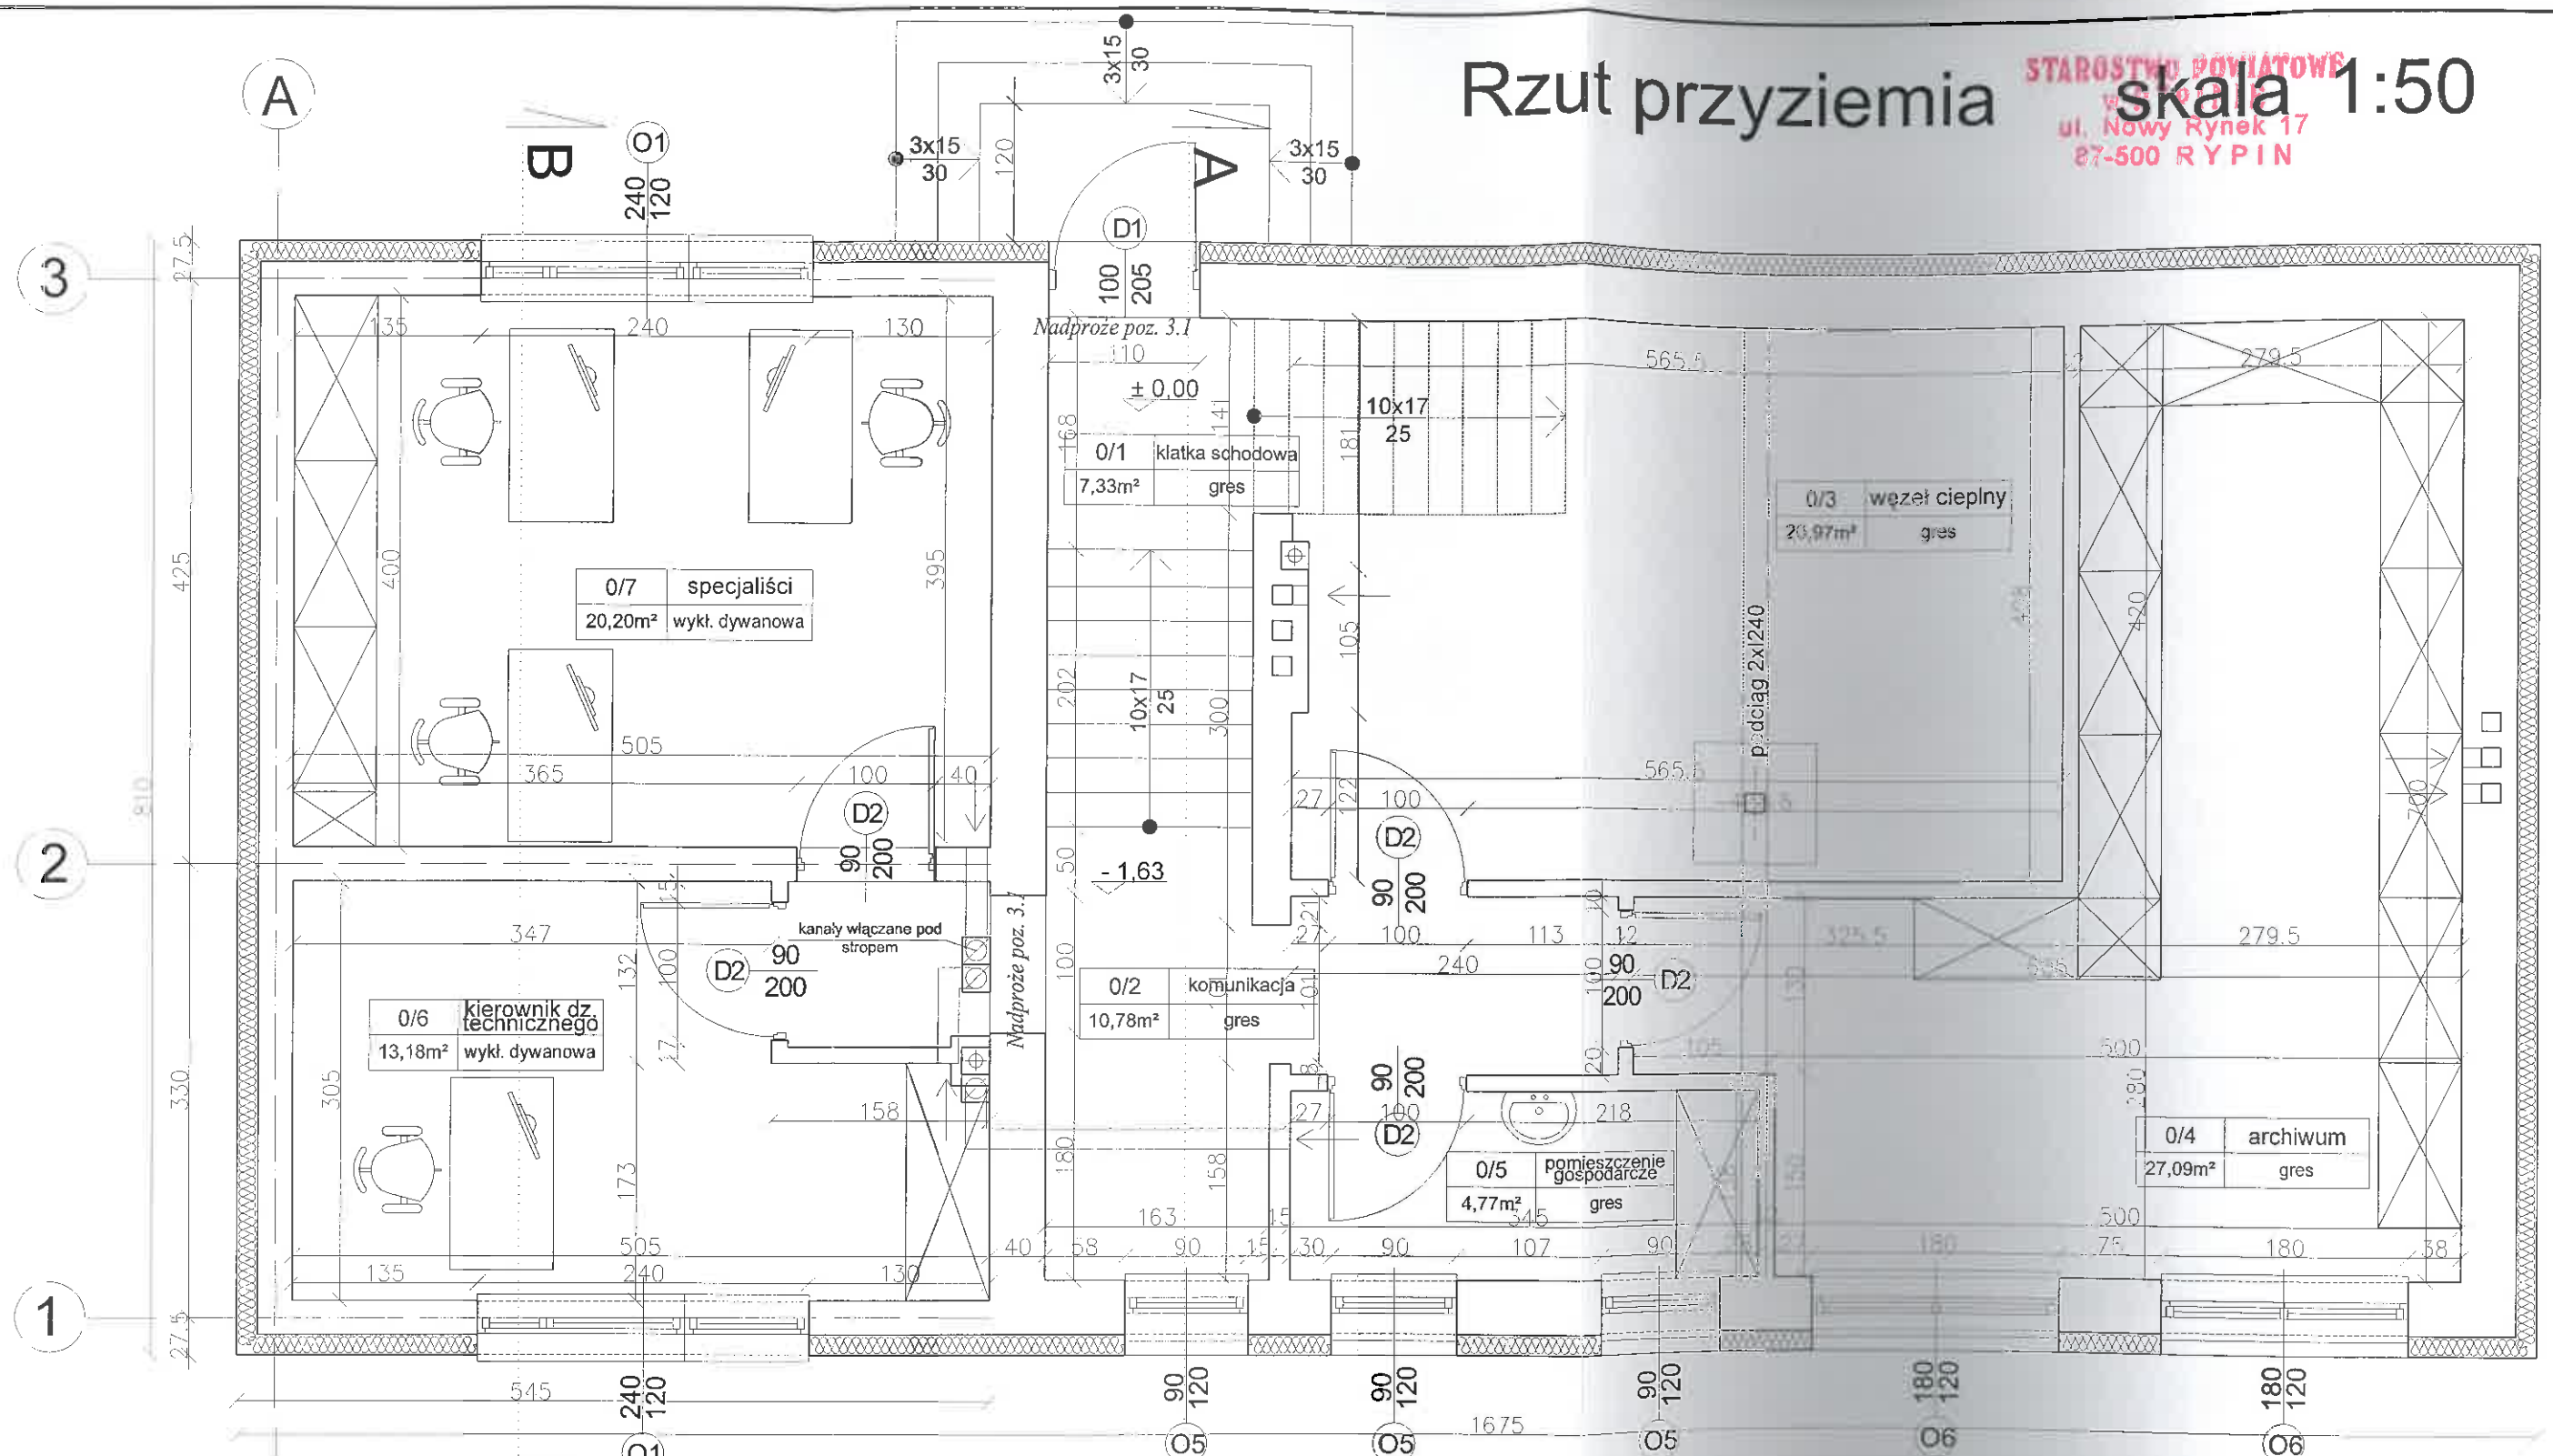

0/1	klatka schodowa	gres	7,33
0/2	komunikacja	gres	10,78
0/3	węzeł cieplny	gres	20,97
0/4	archiwum	gres	27,09
0/5	pom. gospodarcze	gres	4,77
0/6	kierownik dz. techn.	wykl. dywan.	13,18
0/7	specjaliści	wykl. dywan.	20,20
0/-	Suma pow.		104,32m ²

Biuro projektowe:
NIERUCHOMOŚCI PERFEKT

rysunek: **Rzut przyziemia** SKALA 1:50

	Nazwisko i imię	Nr uprawnień	Podpis
Architekt	mgr inż. arch. Krzysztof Zakrzewski	GP. I. 7342/135/TO/94	
Konstruktor	dr inż. Iwona Brażkiewicz	KUP/1/POOK/03	
Asystent projektanta	mgr inż. Marcin Malinowski		
Obiekt	Budynek biurowy - przebudowa i dobudowa. Rypin ul. M. Reja		Rys. nr: 2